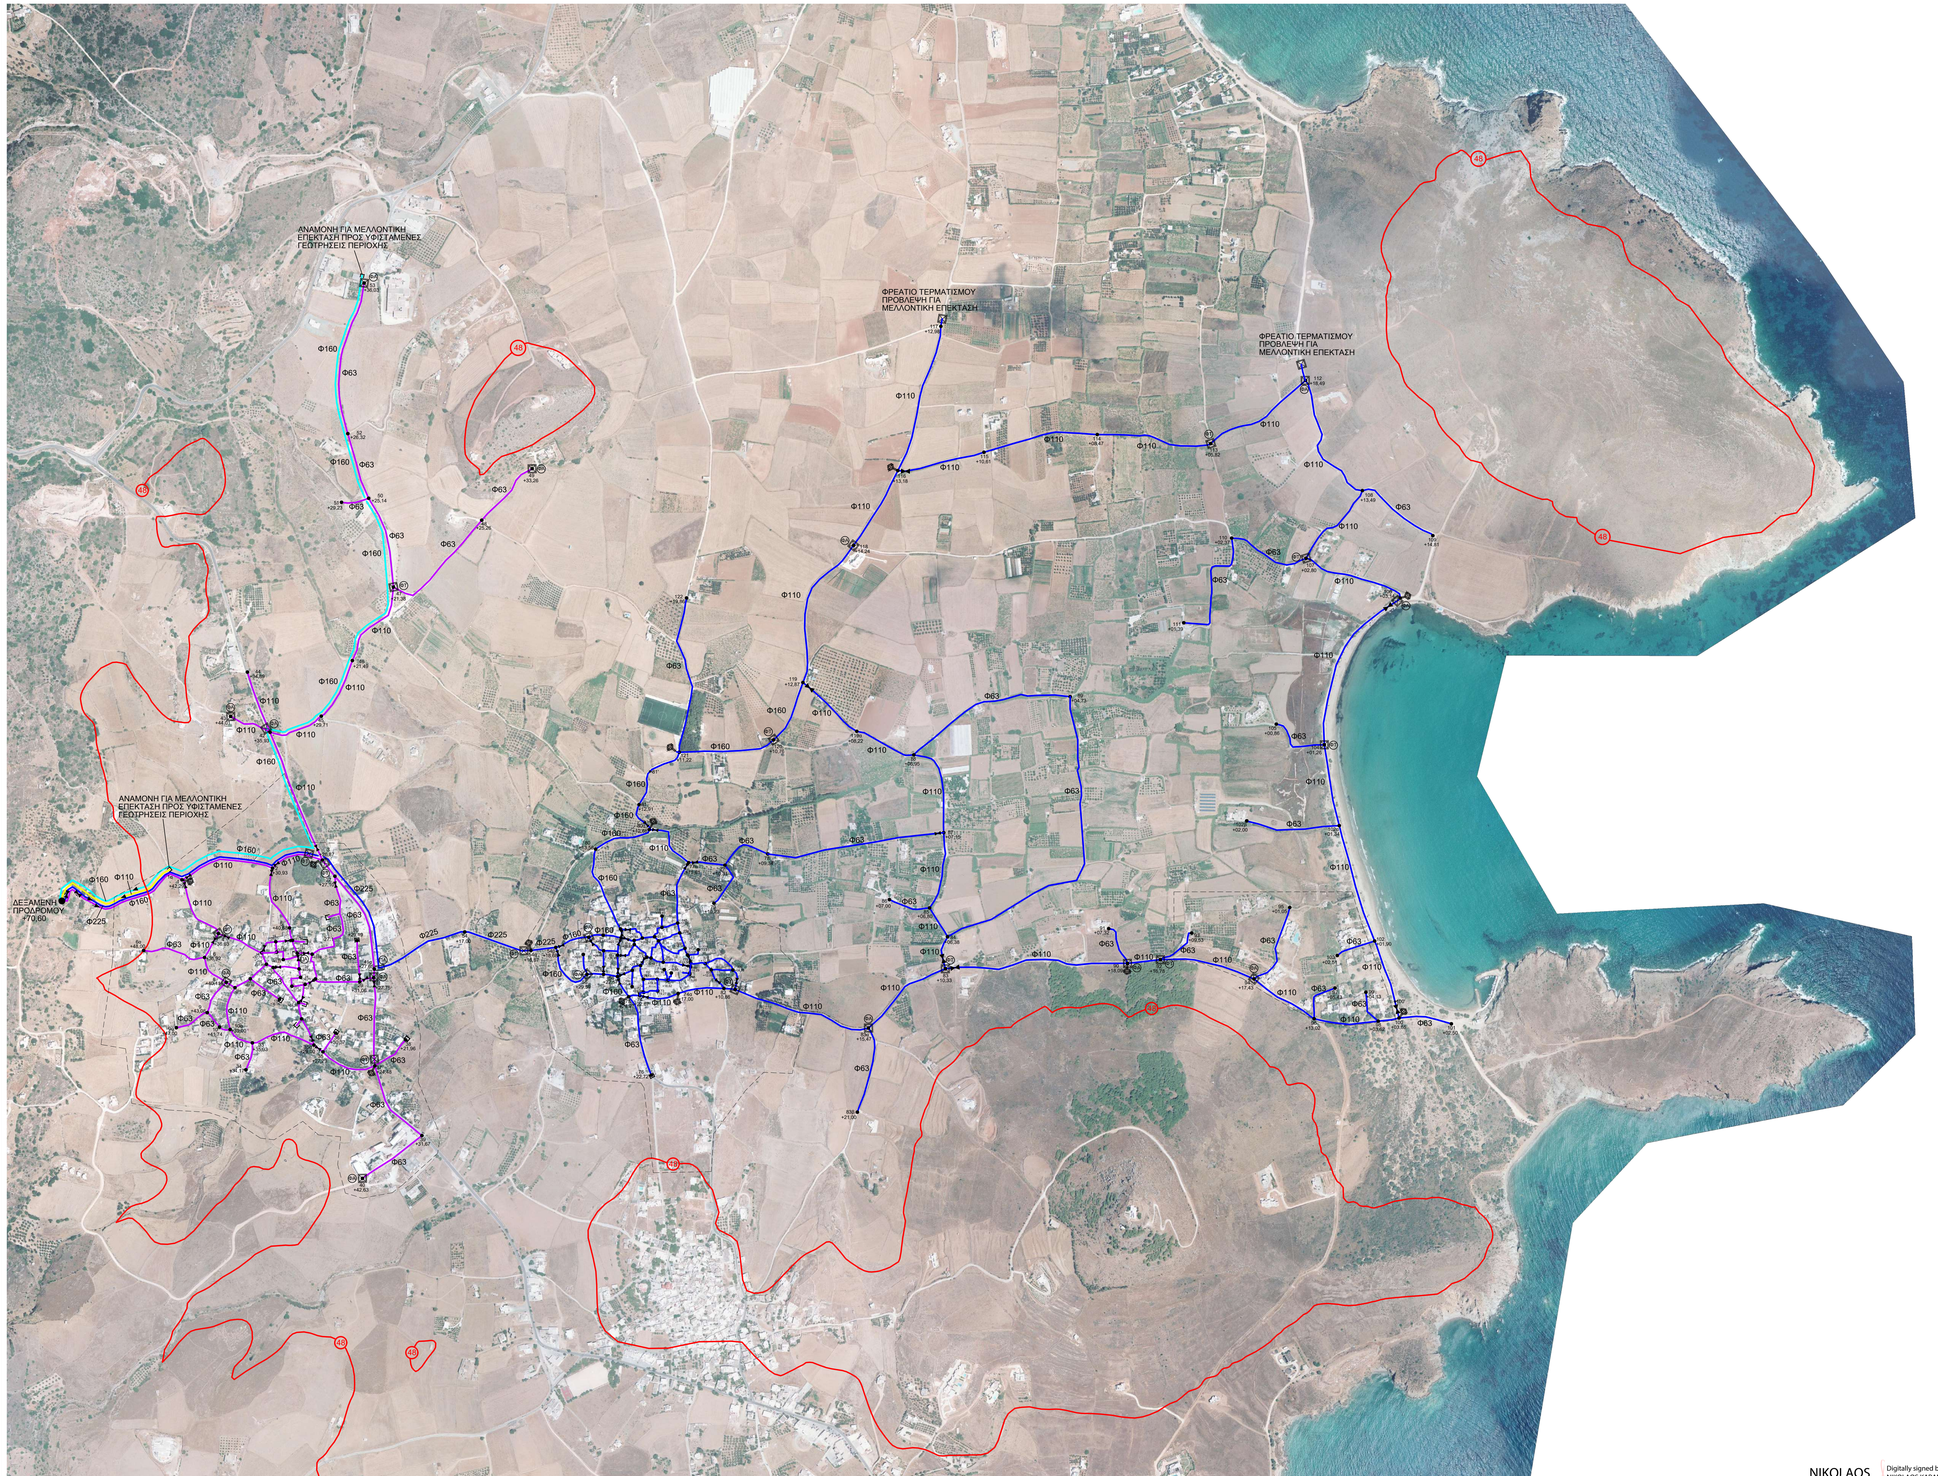

ΥΠΟΜΝΗΜΑ ΣΥΜΒΟΛΩΝ

- ΝΕΟΣ ΒΑΡΥΤΙΚΟΣ ΑΓΩΓΟΣ ΥΔΡΕΥΣΗΣ HDPE ΟΙΚΙΣΜΟΥ ΠΡΟΔΡΟΜΟΥ
- ΝΕΟΣ ΒΑΡΥΤΙΚΟΣ ΑΓΩΓΟΣ ΥΔΡΕΥΣΗΣ HDPE ΟΙΚΙΣΜΟΥ ΜΑΡΜΑΡΑ, ΜΩΛΟΣ, Κ.Λ.Π
- ΝΕΟ ΚΑΤΑΘΛΙΠΤΙΚΟΣ ΑΓΩΓΟΣ ΜΕΤΑΦΟΡΑΣ ΝΕΡΟΥ ΓΕΩΤΡΗΣΕΩΝ HDPE Φ110/PN16
- ΝΕΟ ΚΑΤΑΘΛΙΠΤΙΚΟΣ ΑΓΩΓΟΣ ΜΕΤΑΦΟΡΑΣ ΝΕΡΟΥ ΓΕΩΤΡΗΣΕΩΝ HDPE Φ160/PN16
- ΦΡΕΑΤΙΟ ΜΕ ΕΠΙΧΩΜΕΝΗ ΔΙΚΛΕΙΔΑ
- ΜΕΤΑΛΛΙΚΗ ΔΙΚΛΕΙΔΑ
- ΦΤ ΦΡΕΑΤΙΟ ΤΕΡΜΑΤΙΣΜΟΥ - ΕΚΚΕΝΩΣΗΣ ΜΕ ΔΙΚΛΕΙΔΑ
- ΦΑ ΦΡΕΑΤΙΟ ΑΕΡΕΞΑΓΩΓΟΥ
- ΠΑ ΠΙΛΛΑΡ ΑΕΡΕΞΑΓΩΓΟΥ
- ΠΥΡΟΣΒΕΣΤΙΚΟΣ ΚΡΟΥΝΟΣ
- ΟΡΙΟ ΟΙΚΙΣΜΟΥ
- ΙΣΟΥΨΗΣ ΚΑΜΠΥΛΗ +48,00
- 888 / 70,60 ΣΗΜΕΙΟ 888 ΟΡΙΖΟΝΤΙΟΓΡΑΦΙΑΣ ΜΕ ΥΨΟΜΕΤΡΟ ΕΔΑΦΟΥΣ +70,60m

ΥΠΟΜΝΗΜΑ ΖΩΝΩΝ

ΖΩΝΗ	ΔΕΞΑΜΕΝΗ ΤΡΟΦΟΔΟΣΙΑΣ	ΑΝΩΤΕΡΟ ΥΨΟΜΕΤΡΟ ΤΡΟΦΟΔΟΣΙΑΣ	ΚΑΤΩΤΕΡΟ ΥΨΟΜΕΤΡΟ ΤΡΟΦΟΔΟΣΙΑΣ	ΠΑΡΑΤΗΡΗΣΕΙΣ
ΠΡΟΔΡΟΜΟΣ	ΔΕΞΑΜΕΝΗ ΠΡΟΔΡΟΜΟΥ (+70,60)	+48,0 Pmin=22,60m	+0,0 Pmax=70,60m	
ΜΑΡΜΑΡΑ ΚΑΙ ΠΑΡΑΛΙΑΚΗ ΖΩΝΗ				

ΠΙΝΑΚΑΣ ΣΥΝΤΕΤΑΓΜΕΝΩΝ
ΣΥΣΤΗΜΑ ΣΥΝΤΕΤΑΓΜΕΝΩΝ ΕΓΣΑ 87

ΣΗΜΕΙΟ	X	Y
ΔΕΞΑΜΕΝΗ ΠΡΟΔΡΟΜΟΥ	609456.717	4101136.588
ΣΗΜΕΙΟ 1	609724.563	4101185.382
ΣΗΜΕΙΟ 3	610037.250	4101227.673
ΣΗΜΕΙΟ 4	609805.130	4101063.799
ΣΗΜΕΙΟ 8	609822.560	4100955.098
ΣΗΜΕΙΟ 22	609980.986	4101019.722
ΣΗΜΕΙΟ 33	609880.745	4100819.833
ΣΗΜΕΙΟ 37	610154.250	4100768.693
ΣΗΜΕΙΟ 40	610126.477	4100517.411
ΣΗΜΕΙΟ 41α	610153.074	4100984.635
ΣΗΜΕΙΟ 42	609920.364	4101513.203
ΣΗΜΕΙΟ 47	610195.752	4101837.249
ΣΗΜΕΙΟ 54	610354.940	4101067.471
ΣΗΜΕΙΟ 54α	610503.068	4101026.566
ΣΗΜΕΙΟ 58	610695.861	4100967.738
ΣΗΜΕΙΟ 59	610703.914	4101053.371
ΣΗΜΕΙΟ 74α	610831.345	4100930.134
ΣΗΜΕΙΟ 77α	610854.585	4101222.156
ΣΗΜΕΙΟ 80	610647.153	4101252.215
ΣΗΜΕΙΟ 80α	610766.798	4101295.862
ΣΗΜΕΙΟ 83	611427.731	4100985.244
ΣΗΜΕΙΟ 88	611357.343	4101462.707
ΣΗΜΕΙΟ 100	612440.545	4100875.277
ΣΗΜΕΙΟ 104	612273.655	4101485.162
ΣΗΜΕΙΟ 106	612442.714	4101812.619
ΣΗΜΕΙΟ 112	612231.271	4102298.171
ΣΗΜΕΙΟ 116	611321.716	4102097.233
ΣΗΜΕΙΟ 119	611109.821	4101623.917

Α/Α	ΗΜΕΡΟΜΗΝΙΑ ΤΡΟΠΟΠΟΙΗΣΗΣ	ΠΑΡΑΛΗΠΤΗΣ	ΑΠΟΛΟΓΙΑ
03			
02			
01			

ΕΡΓΟΔΟΤΗΣ:
ΝΟΜΟΣ ΚΥΚΛΑΔΩΝ
ΔΗΜΟΤΙΚΗ ΕΠΙΧΕΙΡΗΣΗ ΥΔΡΕΥΣΗΣ ΑΠΟΧΕΤΕΥΣΗΣ ΠΑΡΟΥ (Δ.Ε.Υ.Α.Π.)

ΕΡΓΟ:
ΑΝΤΙΚΑΤΑΣΤΑΣΗ ΕΣΩΤΕΡΙΚΟΥ ΔΙΚΤΥΟΥ ΥΔΡΕΥΣΗΣ ΑΡΧΙΛΟΧΟΥ

ΣΤΑΔΙΟ ΜΕΛΕΤΗΣ:
ΟΡΙΣΤΙΚΗ ΜΕΛΕΤΗ

ΘΕΜΑ ΣΧΕΔΙΟΥ:
ΟΡΙΖΟΝΤΙΟΓΡΑΦΙΑ
ΒΑΡΥΤΙΚΟ ΔΙΚΤΥΟ ΥΔΡΕΥΣΗΣ
Δ.Κ. ΑΡΧΙΛΟΧΟΥ
(ΥΠΟΒΑΘΡΟ ΟΡΘΟΦΩΤΟΧΑΡΤΗΣ)

ΑΡ. ΣΧΕΔΙΟΥ: Ο-1

ΚΛΙΜΑΚΑ: 1:5000

ΚΩΔΙΚΟΣ ΜΕΛΕΤΗΣ: 21028m

ΧΡΟΝΟΣ ΜΕΛΕΤΗΣ: ΑΠΡΙΛΙΟΣ 2021

ΑΝΑΔΟΧΟΣ ΜΕΛΕΤΗΣ
Π. & Χ. ΑΡΡΥΧΟΣ Ε.Ε.
MELCON Engineering

ΥΠΟΓΡΑΦΗ ΚΑΙ ΣΦΡΑΓΙΔΑ ΜΕΛΕΤΗΤΗ

MELCON ENGINEERING E.E.
Π. & Χ. ΑΡΡΥΧΟΣ & ΣΙΑ Ε.Ε.
ΤΕΧΝΙΚΗ ΕΤΑΙΡΕΙΑ ΜΕΛΕΤΩΝ
ΠΑΛΛΑΒΑ Κ. 40 - ΔΑΦΝΗ, Τ.Κ. 172 37 ΑΙΓΑΛΕΩ
ΤΗΛ.: 2105314887 / 6317274, Email: info@melcon.gr
ΑΦΜ: 998862545 - ΔΟΥ: Α' ΔΗΜΗΤΡΙΟΥ

NIKOLAOS KARAMANES
Digitally signed by NIKOLAOS KARAMANES
Date: 2024.10.31 10:20:00 +02'00'