



ΤΥΠΙΚΗ ΔΙΑΤΟΜΗ ΤΑΦΡΟΥ
ΕΝΤΟΣ ΟΙΚΟΠΕΔΟΥ ΜΕ ΣΥΣΤΑΣΗ
ΔΟΥΛΕΙΑΣ ΣΕ ΙΔΙΩΤΗΤΗ

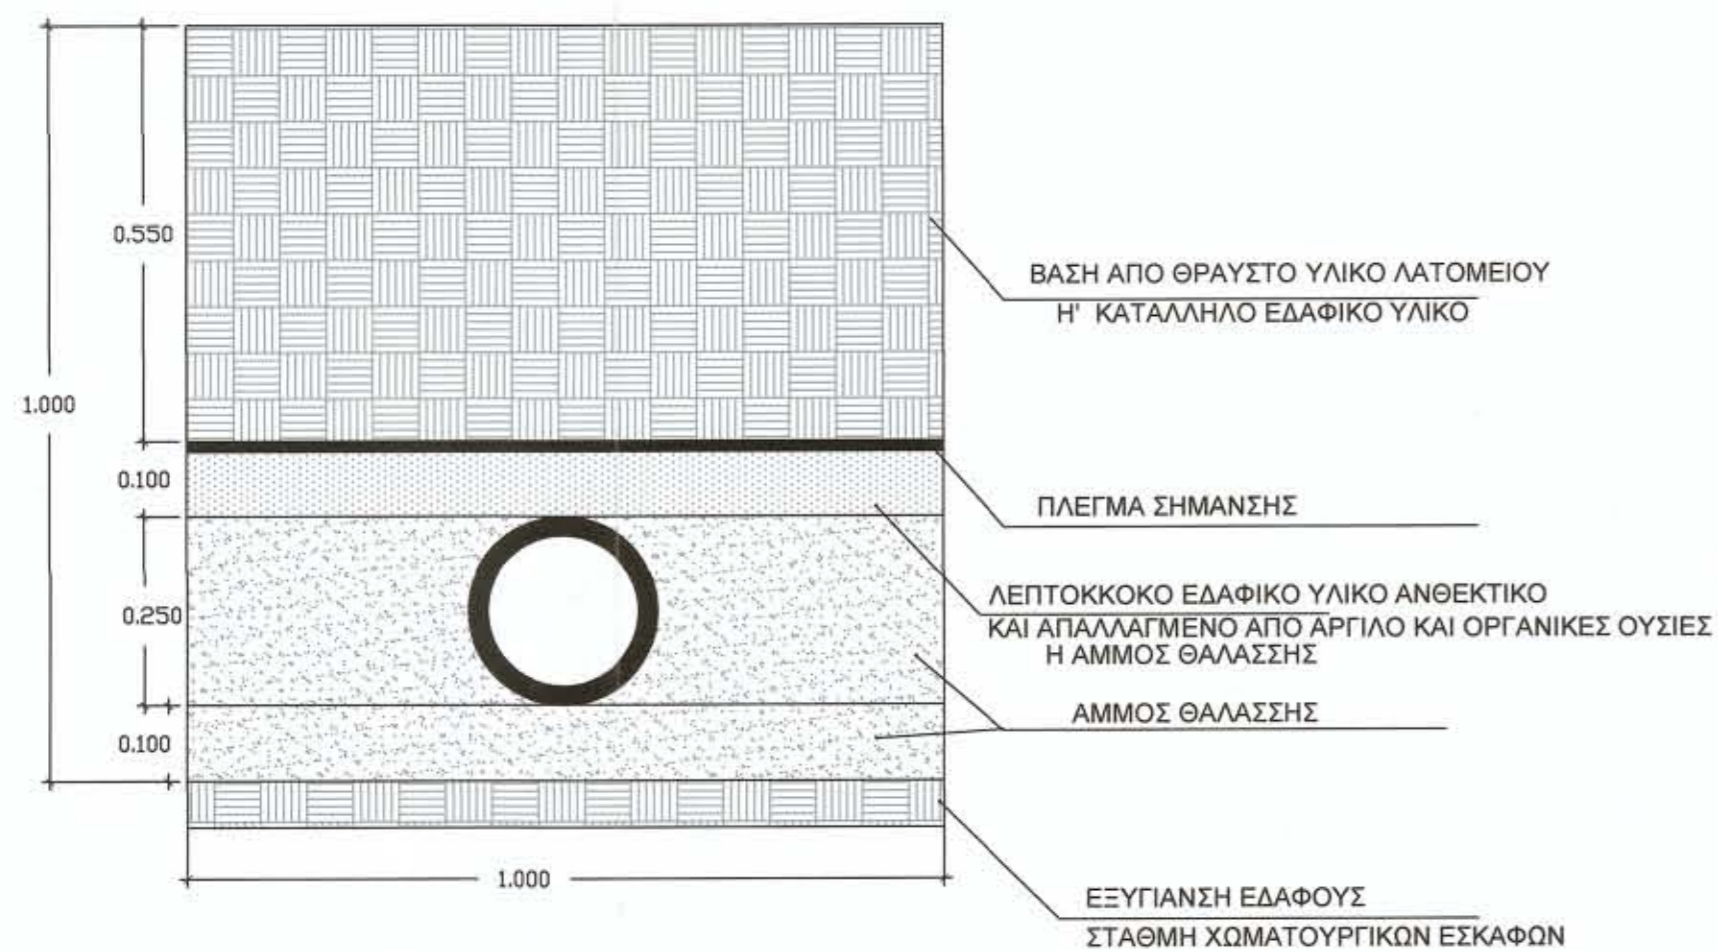

ΤΥΠΙΚΗ ΔΙΑΤΟΜΗ ΤΑΦΡΟΥ
ΣΕ ΧΩΜΑΤΟΔΡΟΜΟ

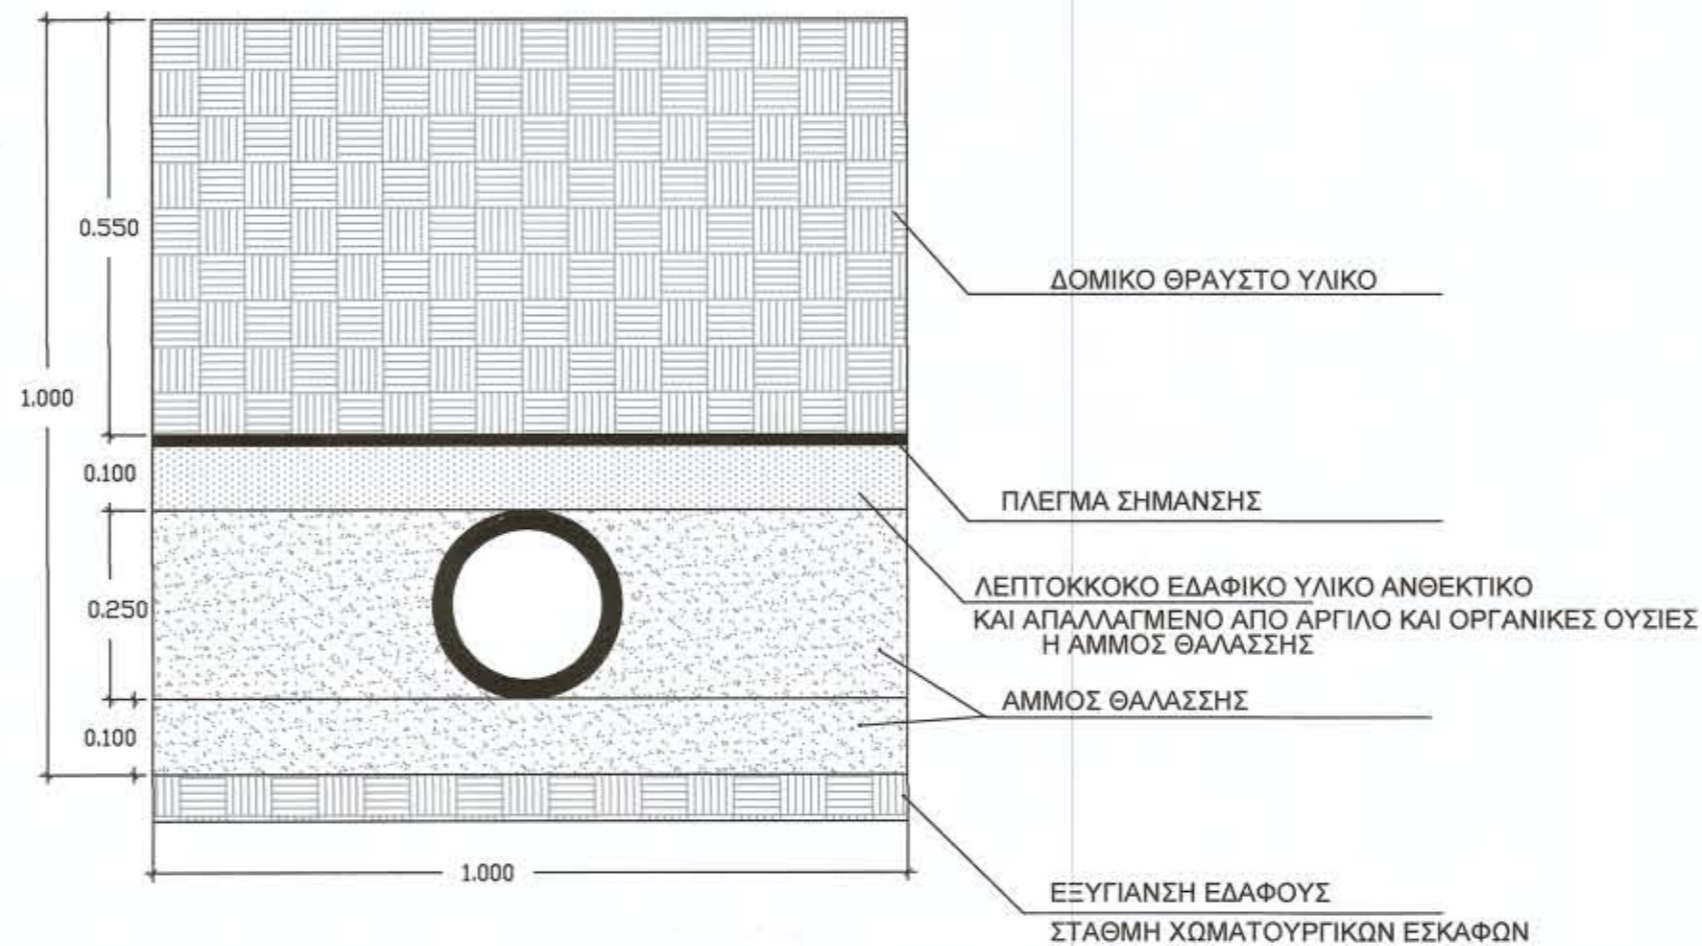

ΕΡΓΟΔΟΤΗΣ:	ΕΛΛΗΝΙΚΗ ΔΗΜΟΚΡΑΤΙΑ ΝΟΜΟΣ ΚΥΚΛΑΔΩΝ ΔΗΜΟΣ ΠΑΡΟΥ			
ΕΡΓΟ:	ΕΓΚΑΤΑΣΤΑΣΗ ΦΟΡΗΤΗΣ ΜΟΝΑΔΑΣ ΑΦΑΛΑΤΩΣΗΣ			
ΤΟΠΟΣ ΕΡΓΟΥ:	ΠΑΡΟΣ-ΠΕΡΙΟΧΗ ΠΕΠΟΝΑΣ -Δ.Δ.ΠΑΡΟΙΚΙΑΣ	ΤΡΟΠΟΠΟΙΗΣΗ	Α/Α	ΗΜΕΡΟΜΗΝΙΑ
ΣΤΑΔΙΟ:	ΟΡΙΣΤΙΚΗ ΜΕΛΕΤΗ	ΕΓΚΡΙΣΗ		ΣΕΠΤΕΜΒΡΙΟΣ 2013
ΜΕΛΕΤΗ:	ΥΔΡΑΥΛΙΚΗ			ΑΡΙΘΜΟΣ ΣΧΕΔΙΟΥ:
ΘΕΜΑ ΕΡΓΟΥ:	ΛΕΠΤΟΜΕΡΕΙΑ ΟΔΕΥΣΗΣ ΑΓΩΓΩΝ	ΚΛΙΜΑΚΑ 1:10		ΥΔΡ-5
ΜΕΛΕΤΗ:	ΔΕΣΠΟΤΑΚΗΣ ΒΑΣΙΛΕΙΟΣ			ΒΑΣΙΛΕΙΟΣ Κ. ΔΕΣΠΟΤΑΚΗΣ ΔΙΠΛ. ΑΓΡΟΝ. - ΤΟΠΟΓΡΑΦΟΣ ΜΗΧ/ΚΟΣ ΜΕΛΟΣ Τ.Ε.Ε. - ΔΡ. ΜΗΤΡΩΟΥ 41552 ΜΑΣΤΡΑΧΑ 8 - ΤΗΛ. - FAX: 2810 332705 Τ.Κ. 712 02 ΗΡΑΚΛΕΙΟ ΚΡΗΤΗΣ
ΕΛΕΧΘΗΚΕ:	<p><i>Προς 20-01-2014</i></p> <p>ΙΩΑΝΝΗΣ Β. ΜΩΡΑΪΤΙΑΝΗΣ ΜΗΧΑΝΟΛΟΓΟΣ ΜΗΧΑΝΙΚΟΣ Τ.Ε.Ε.</p>			
ΘΕΩΡΗΘΗΚΕ:	<p>Η ΠΡΟΪΣΤΑΝΗ ΤΗΣ ΔΙΕΥΘΥΝΣΗΣ ΤΕΧΝΙΚΩΝ ΥΠΗΡΕΣΙΩΝ</p> <p>ΑΣΗΜΙΝΑ ΚΟΥΤΛΑ ΜΗΧΑΝΟΛΟΓΟΣ ΜΗΧΑΝΙΚΟΣ</p>			